


Plan rdc

- A01 : 107.9
- A02 : 95 + surface non couverte : 16
- A03 : 53 + surface non couverte : 15
- A04 : 68 + surface non couverte : 25

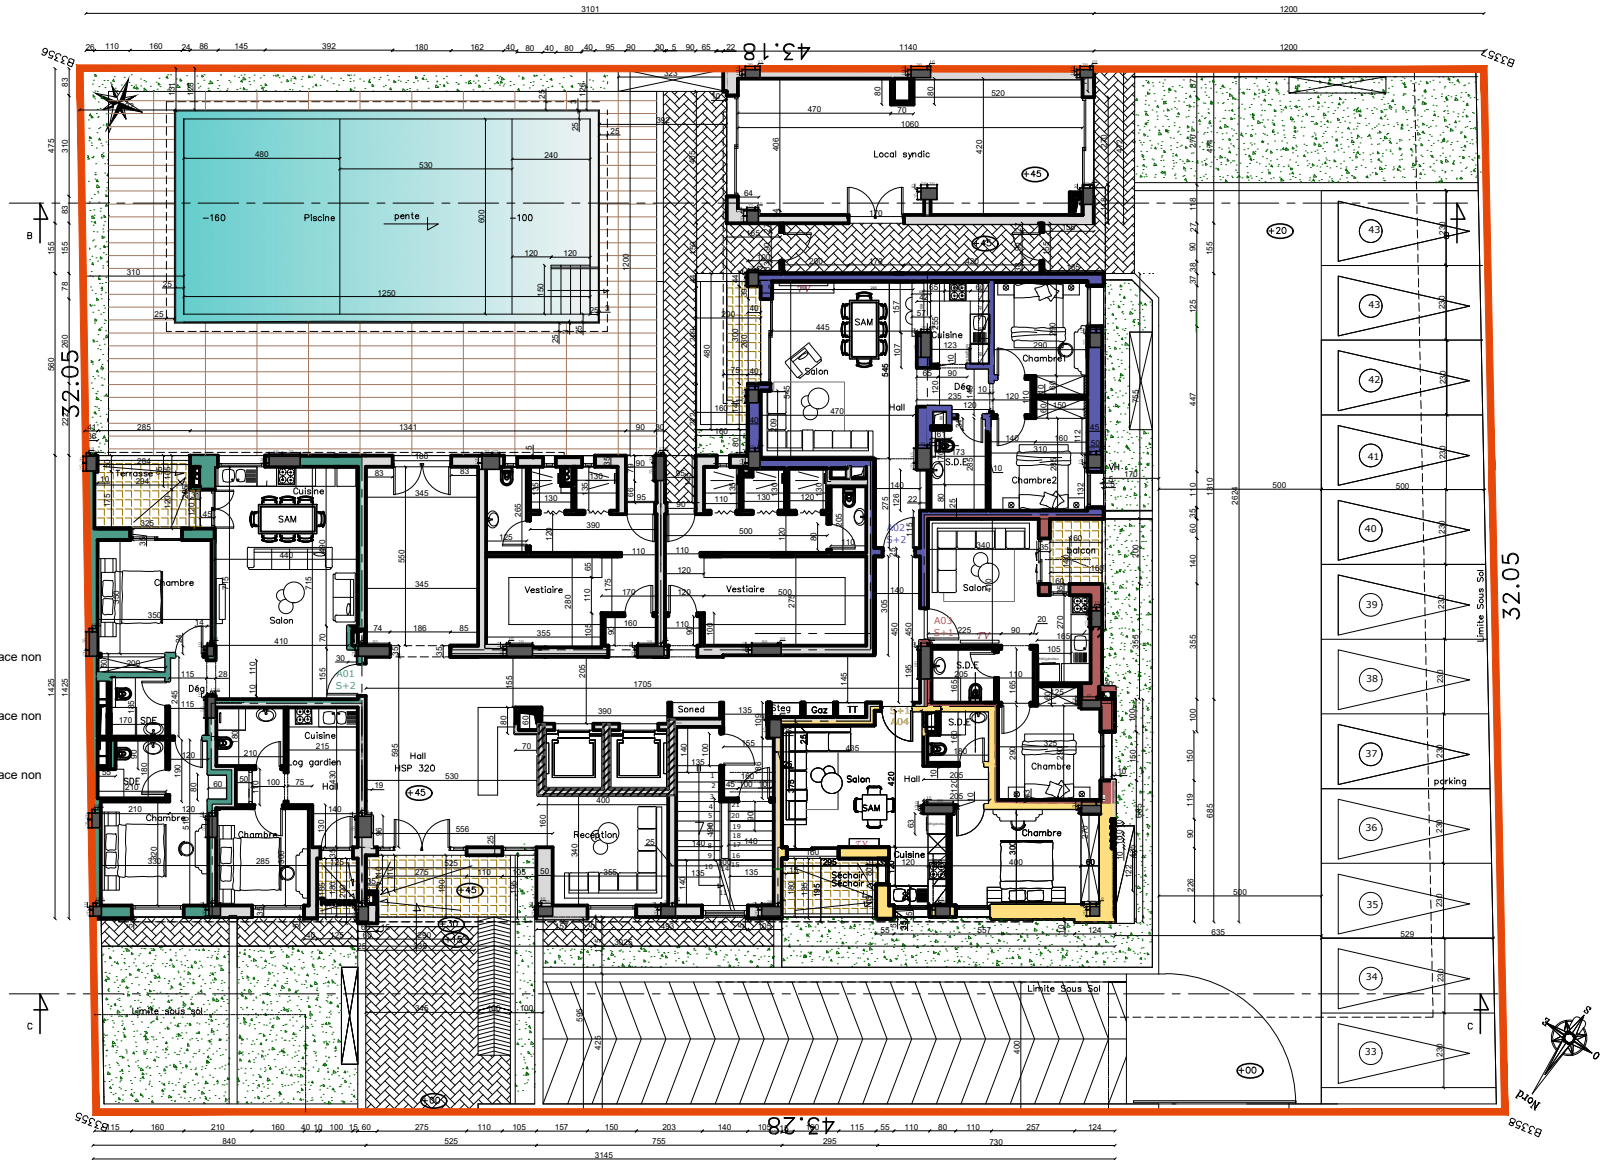

Plan RDC

Construction d'un Immeuble R+6+ Sous Sol à usage d'habitation

Sis Lot: HC22 Lotissement Nabeul C,
Mrezgua , NABEUL

CABINET D'ARCHITECTURE ET DE DECORATION
Rte Bouzaïen Km 4, Imm. Eya Appt. N°127 Slax - TUNISIE

(+216) 74 619 562 - besbes.chahine@gmail.com

CRIMINE BESBES PROPRIETAIRE
Société de Promotion
Immobilier
AL OLYAN
Plan
RDC
Ech: 1/75

2
PLAN N° 02